



BkLOKKENTOREN

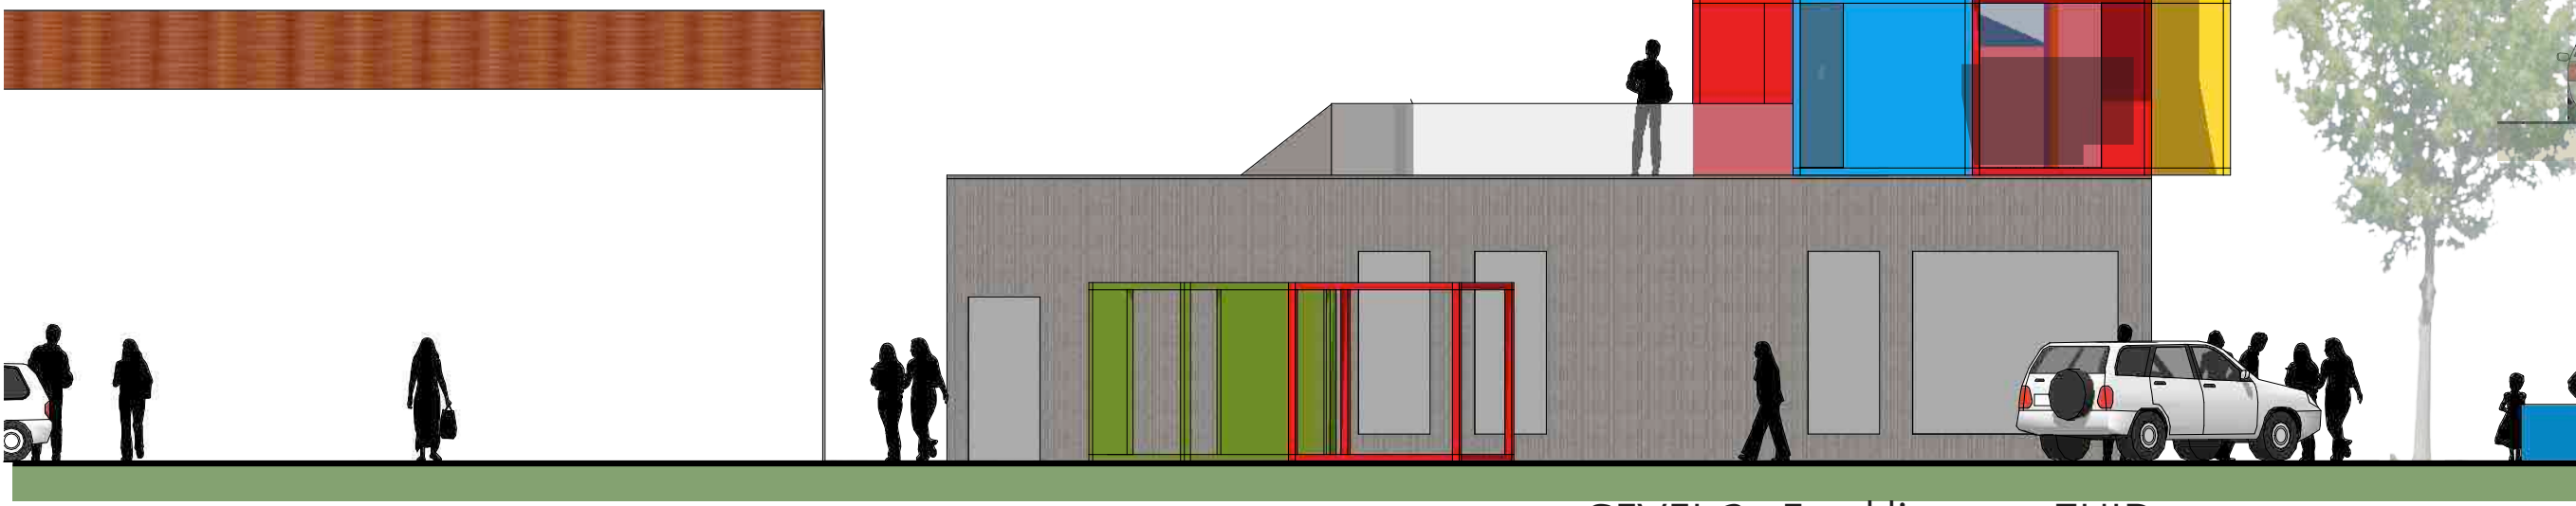


GEVEL 2e Franklinstraat ZUID

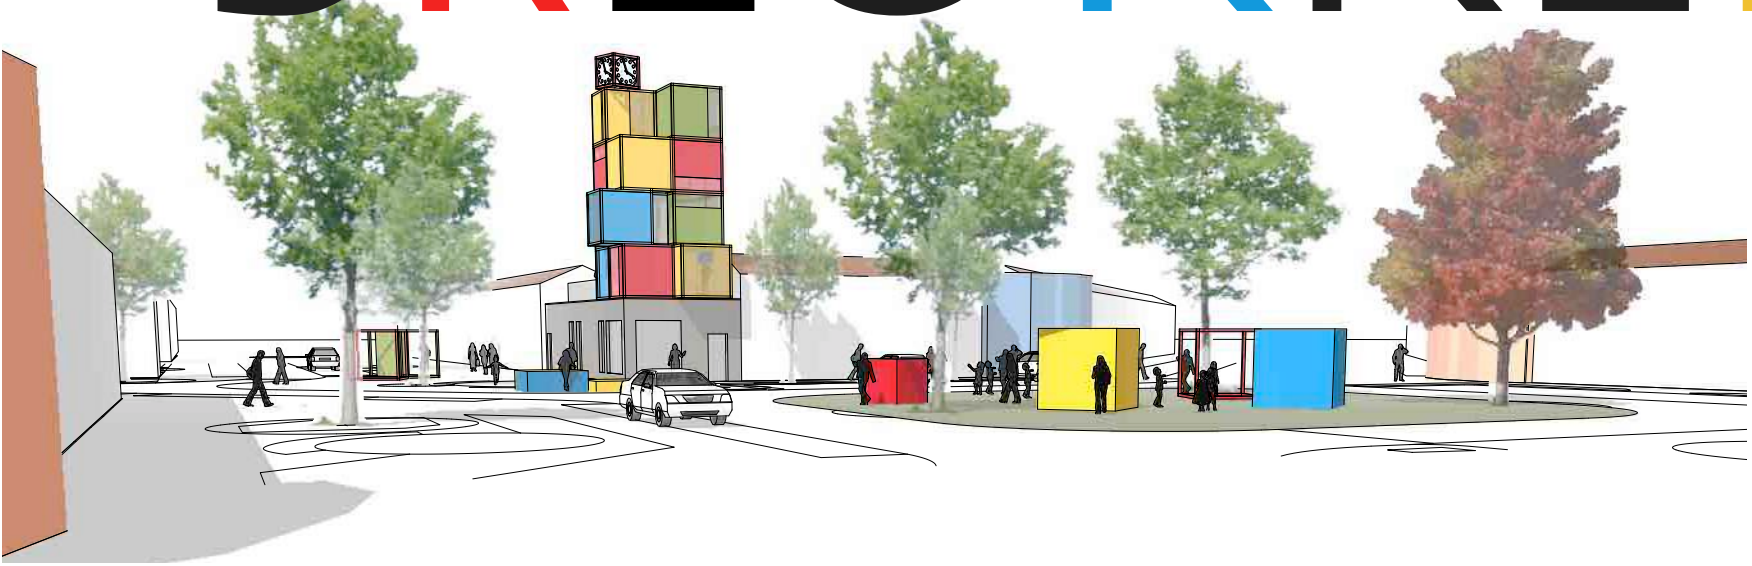


GEVEL 2e Franklinstraat WEST



Edisonplein

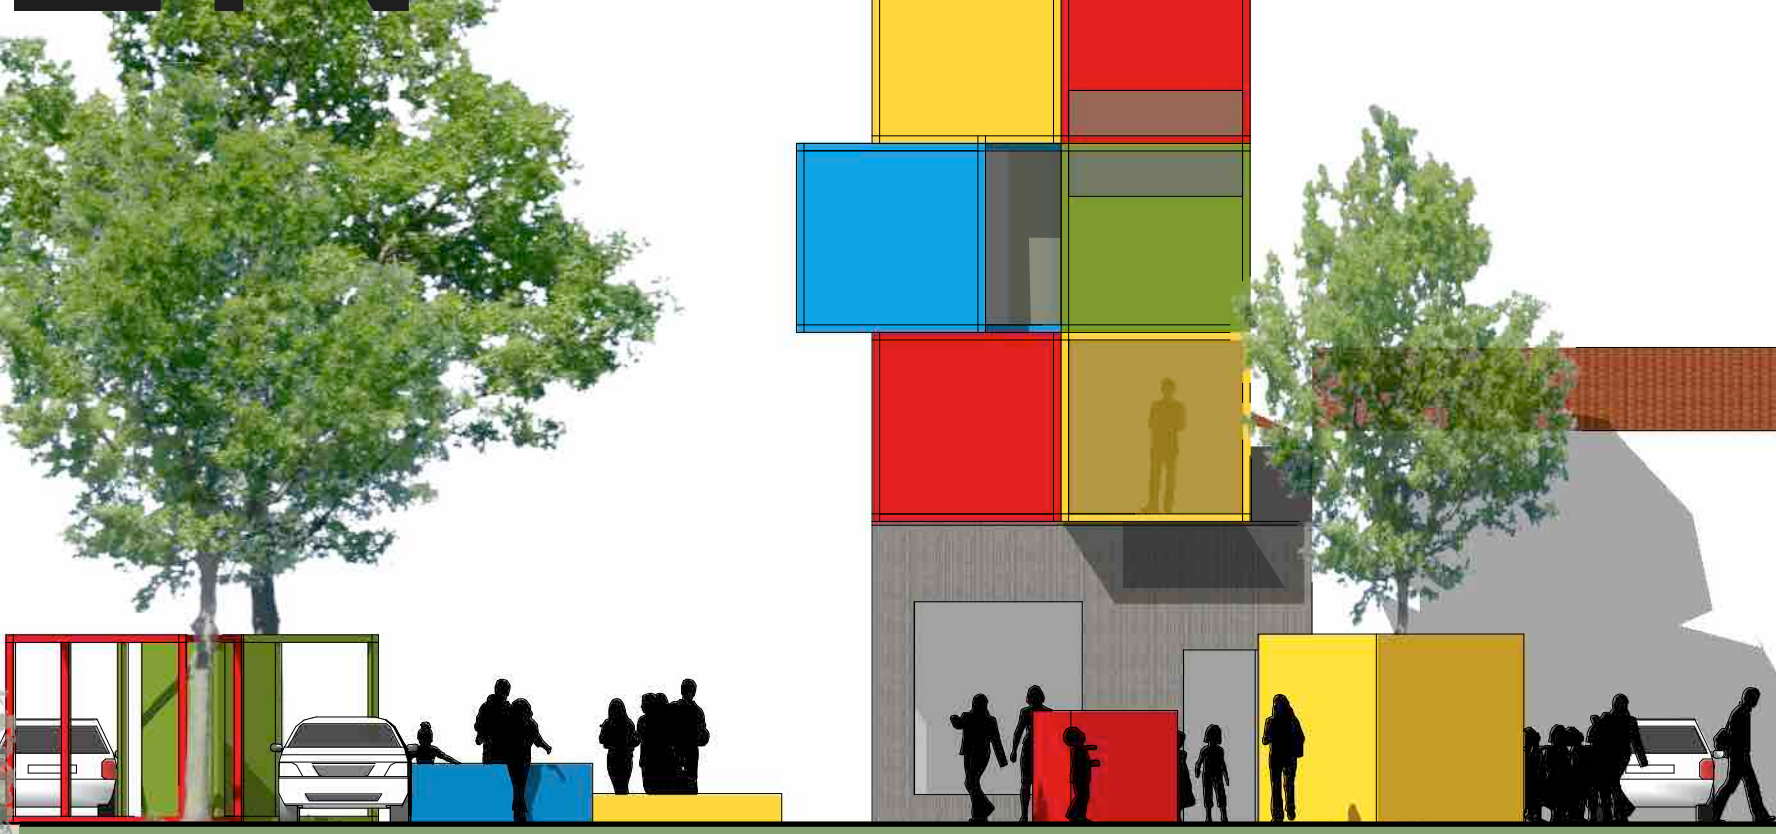

GEVEL Edisonplein OOST

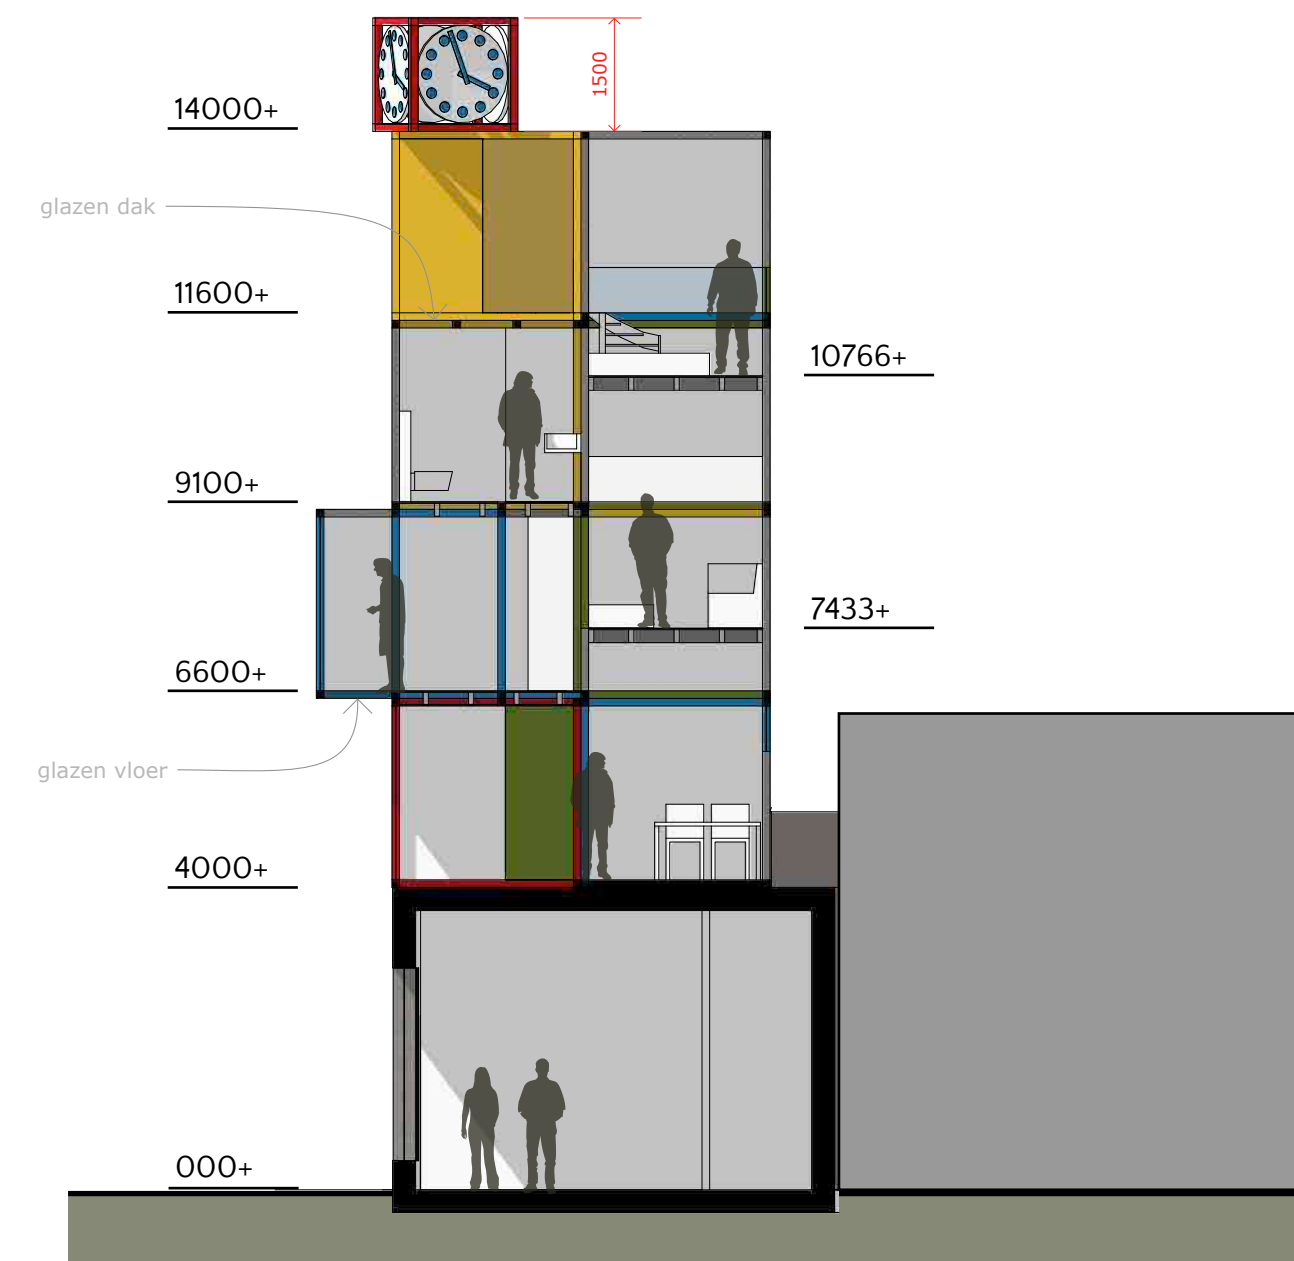


0 5 10 m




GEVEL Edisonstraat NOORD



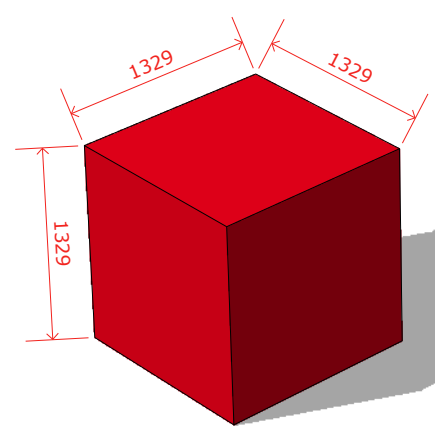

BASIS blok 2,5m


glazen vloer

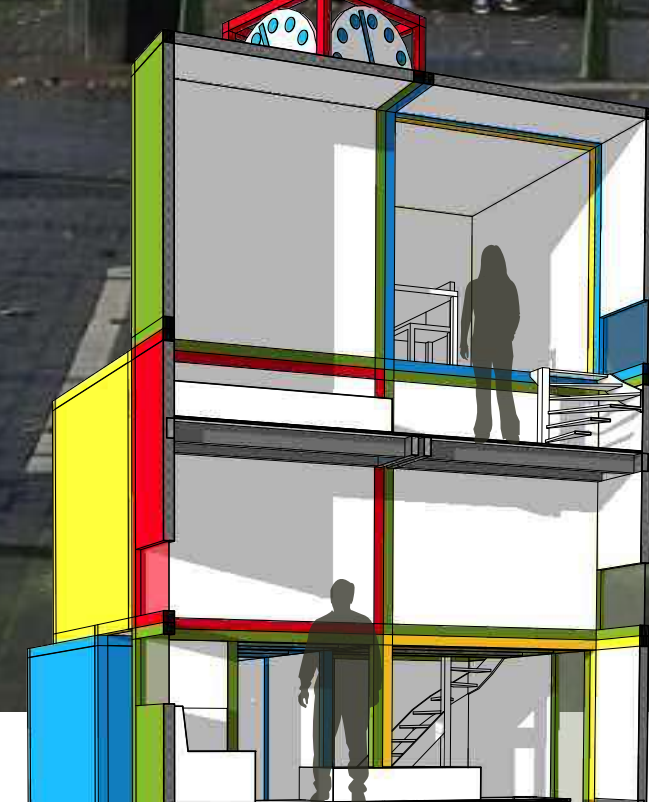


LANGSdoorsnede




IMPRESSIE INTERIEUR

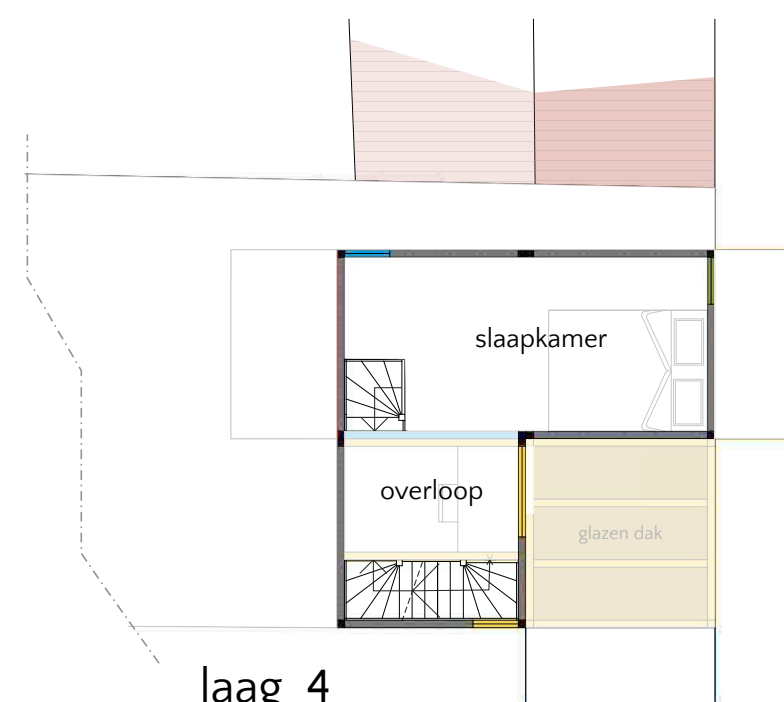


laag 4

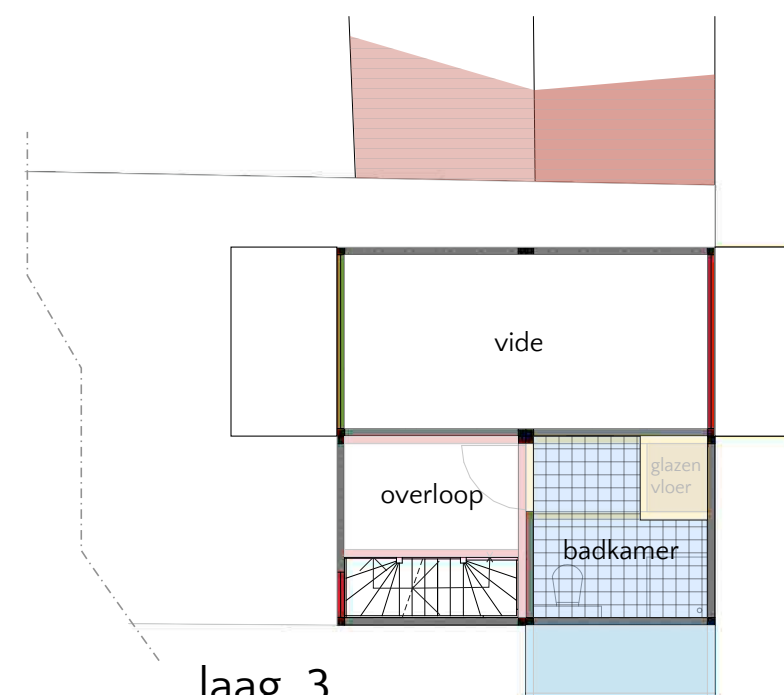

laag 3

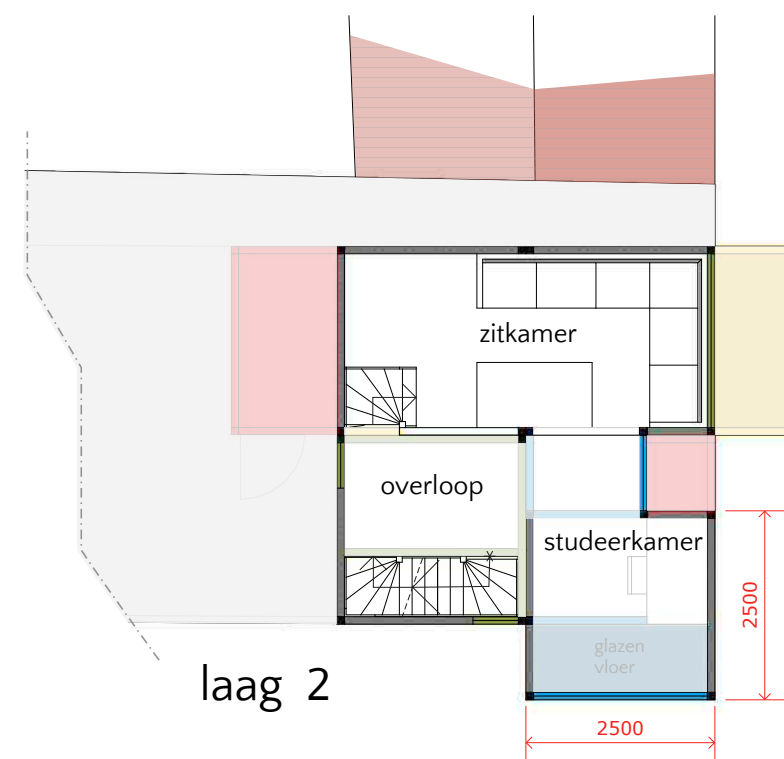


laag 2

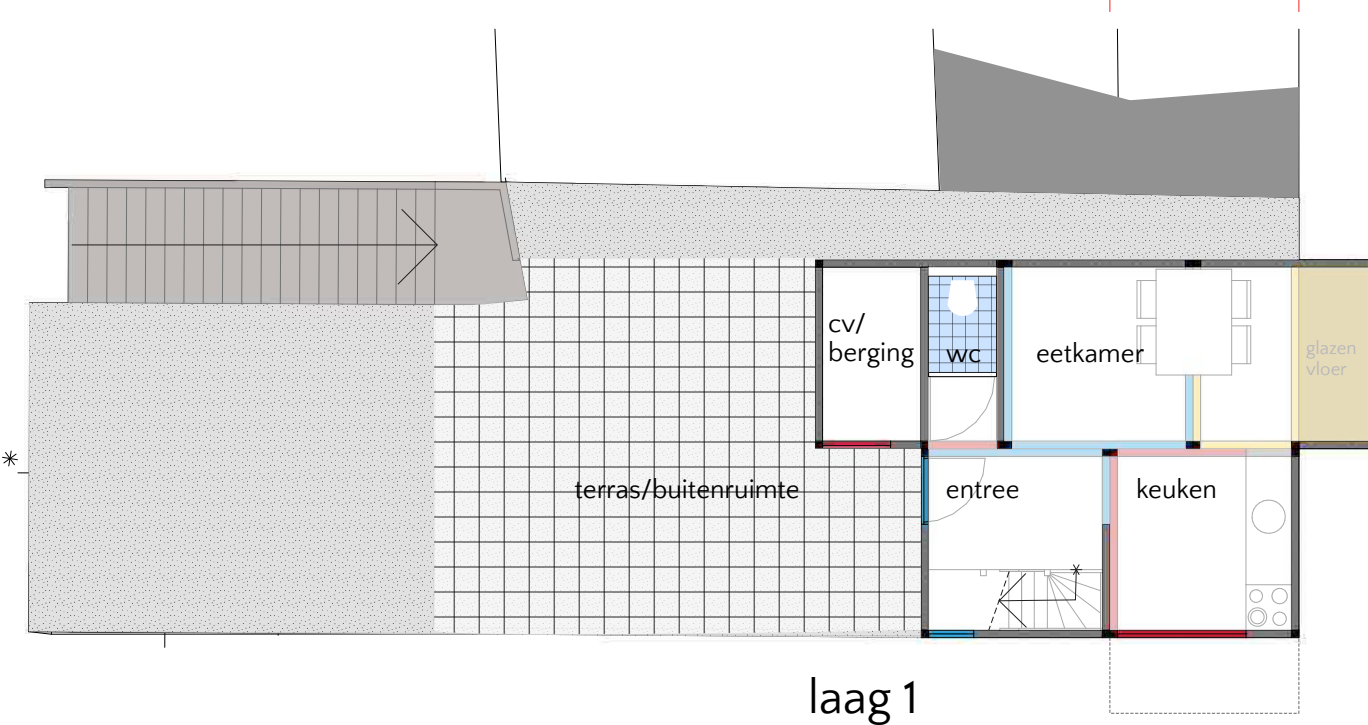


laag 1

0 5 10 m

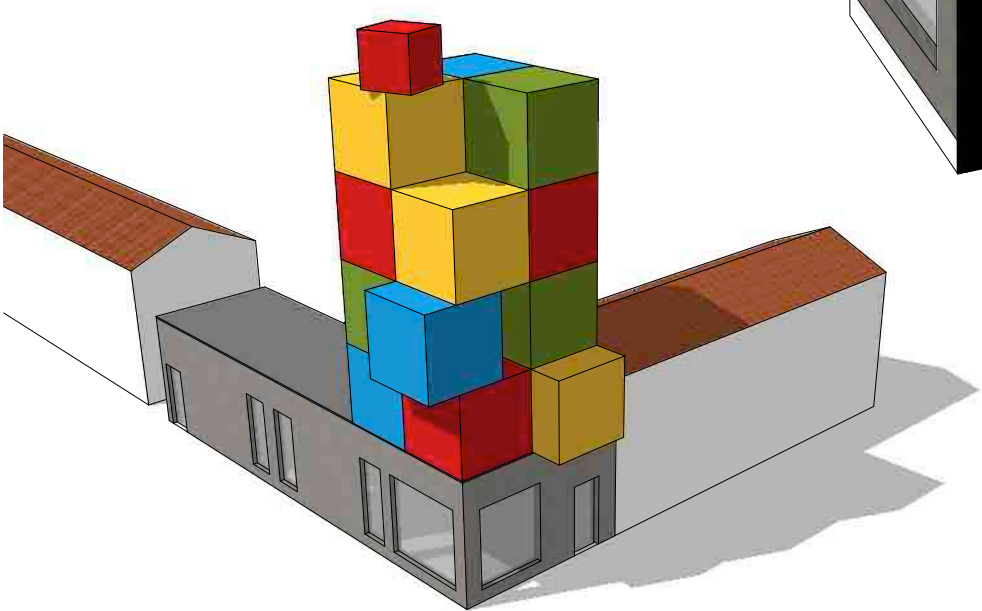


BLOKKEN gestapeld tot een toren

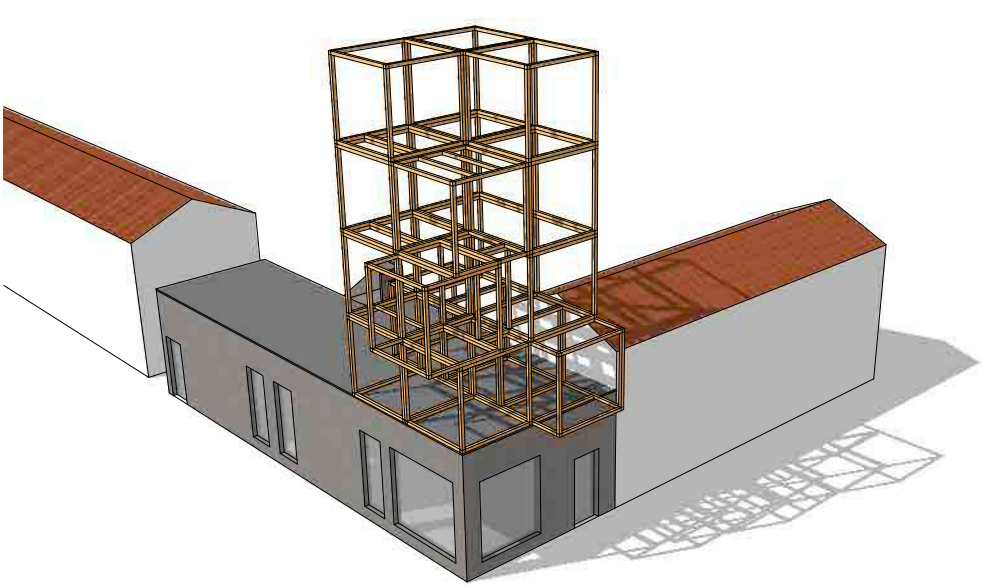

CONSTRUCTIE houten skelet



ev. blokken op het plein als speeltoestel of schuilgelegenheid

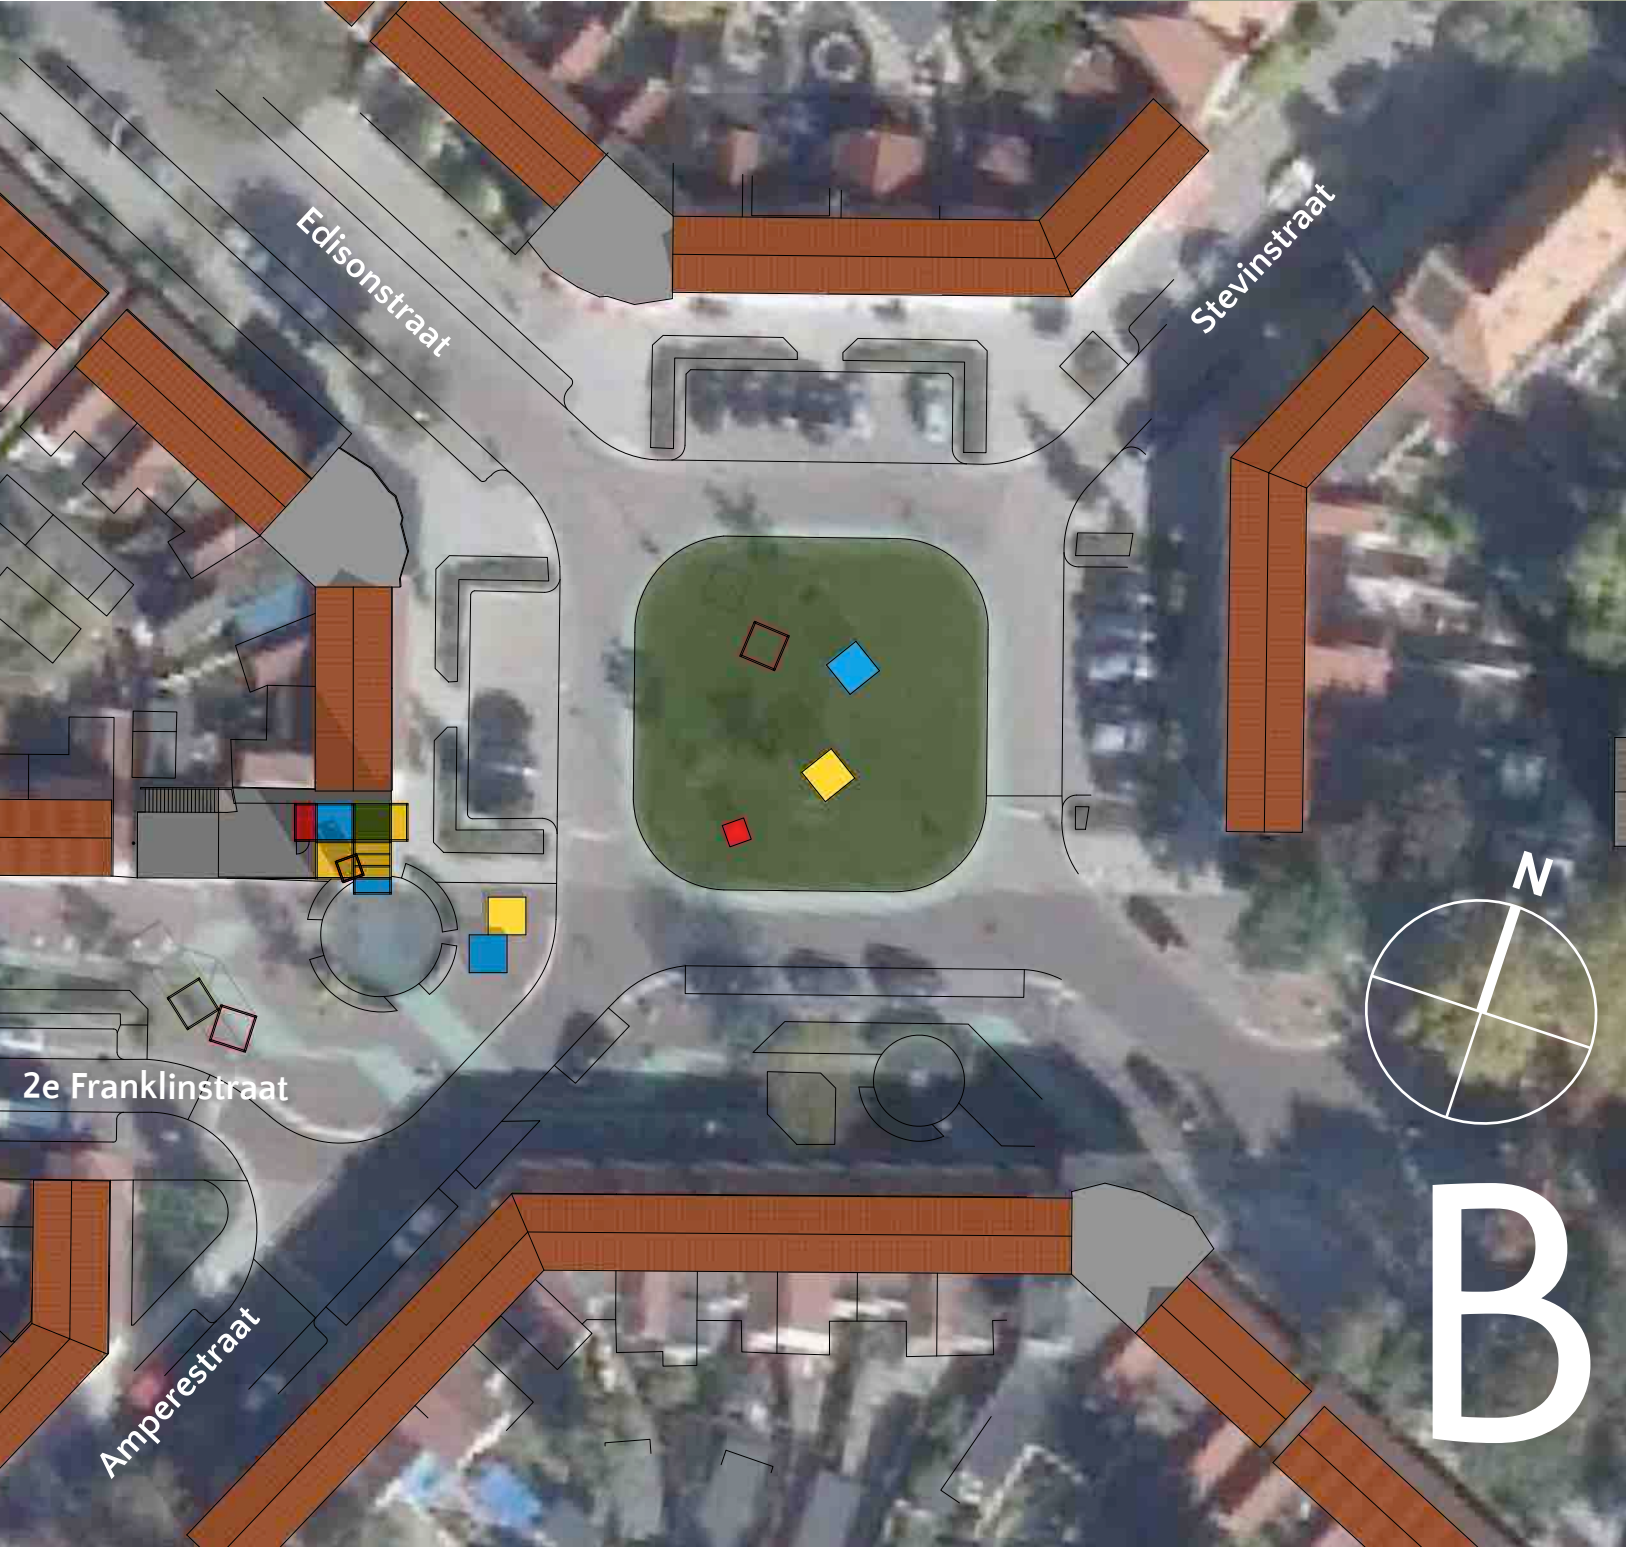

BLOKKENTOREN

maurits w cobben
architectenbureau

WoenselWestWedstrijd 2016